



แบบก่อสร้าง


โครงการ : อาคารเอนกประสงค์ ข้างศูนย์พัฒนาเด็กเล็ก

สถานที่ก่อสร้าง : ต.โพไร่หวาน อ.เมืองเพชรบุรี

จ.เพชรบุรี

เจ้าของโครงการ : องค์การบริหารส่วนตำบลโพไร่หวาน

รายการแบบ	
เลขที่แบบ	รายการ
1 แบบอาคาร	
A0.00	ปกติ
A0.01	การปรับปรุง, แก้ไขโครงสร้าง
A0.02	สิ่งก่อสร้าง, อาคารพาณิชย์
A0.03	การปรับปรุงอาคาร
A0.04	การปรับปรุงแบบ
A0.05	การปรับปรุงแบบ
A1.00	แก้ไขฐาน
A1.01	แก้ไขฐาน 1
A1.02	แก้ไขฐาน 2
A1.03	แก้ไขฐาน 3
A2.01	ฐาน 1
A2.02	ฐาน 2
A3.01	ฐาน 1
A3.02	ฐาน 2
A4.01	แบบขยาย 1
A5.01	รูป 3 มิติ
2 แบบไฟฟ้า	
E0.01	การปรับปรุงแบบ ไฟฟ้า
E1.01	แก้ไขแบบ ไฟฟ้าอื่น 1
E2.01	แบบขยายการติดตั้งอุปกรณ์
3 แบบสถาปัตย์	
P0.01	การปรับปรุงแบบ
P1.01	แก้ไขแบบสถาปัตย์
P2.01	แบบขยายแบบสถาปัตย์
4 แบบโครงสร้าง	
S0.01	การปรับปรุงแบบ
S0.02	การปรับปรุงแบบ
S1.01	แก้ไขแบบ
S1.02	แก้ไขโครงสร้างอื่น 1
S1.04	แก้ไขโครงสร้าง
S2.01	แบบขยายอื่น
S2.02	แบบขยายแบบและเสา
S2.03	แบบขยายฐานราก
S2.04	แบบขยายโครงสร้าง
5 ทั่วไป	
Z0.01	ทั่วไปโครงการ
Grand total: 32	

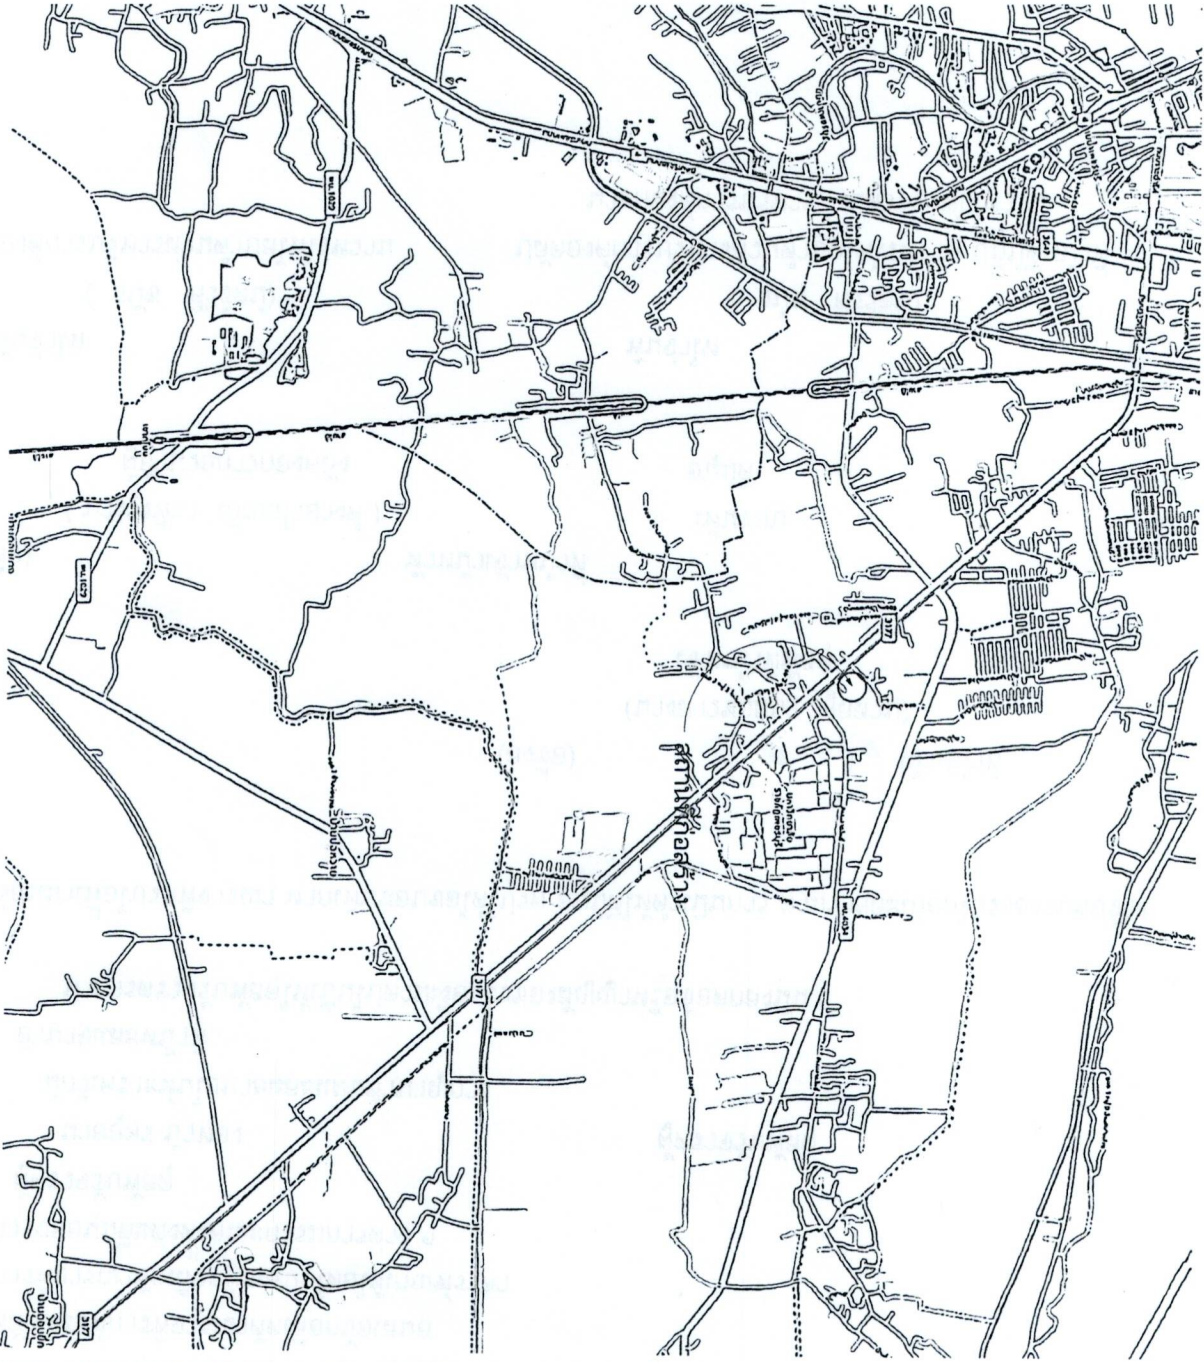

แบบแปลน



สำนักงานทรัพยากรธรรมชาติและสิ่งแวดล้อม

Project Name: (ชื่อโครงการ)

อาคารพาณิชย์
จำนวน 1 ชั้น

Location: (พื้นที่ก่อสร้าง)

1. โครงการ อสังหาริมทรัพย์
2. บริษัท

Client Name: (ชื่อบริษัท)

โครงการปรับปรุงอาคารพาณิชย์

Architecture: (สถาปัตย์)

Structure: (โครงสร้าง)

งาน
วันที่ 12/24

Electrical: (ระบบไฟฟ้า)

การออกแบบ

(แบบแปลน สถาปัตย์)
จำนวน 1 ชั้น

จำนวน

พื้นที่

(ชื่อโครงการ)

โครงการปรับปรุงอาคารพาณิชย์

รูป

(ชื่อโครงการ)

โครงการปรับปรุงอาคารพาณิชย์

Sheet Name: (ชื่อแบบ)

โครงการปรับปรุงอาคารพาณิชย์

Project Number

PRW65-08

Date


Drawn by 1 วิศวกร

CHK. Checker


AS Paper on Scale: 1 : 3

A0.01


AO.02

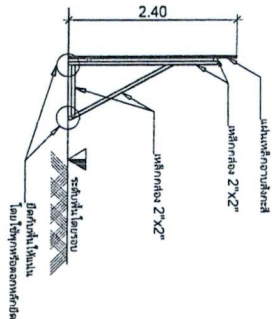


ภาพตัด 1
รูปตัดยาว 1:75

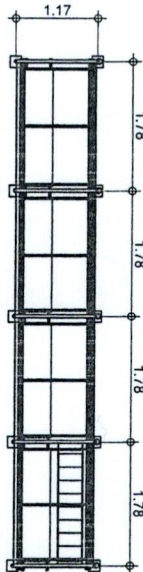


แปลน
ภาพตัด 2
รูปตัดยาว 1:75

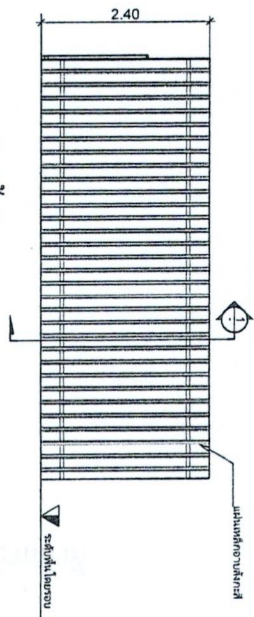


ภาพตัด 3
รูปตัดยาว 1:75

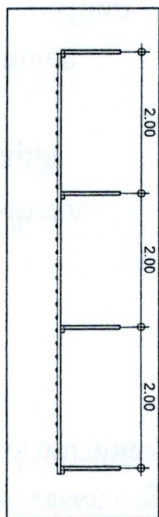


แปลน
รูปตัดยาว 1:75

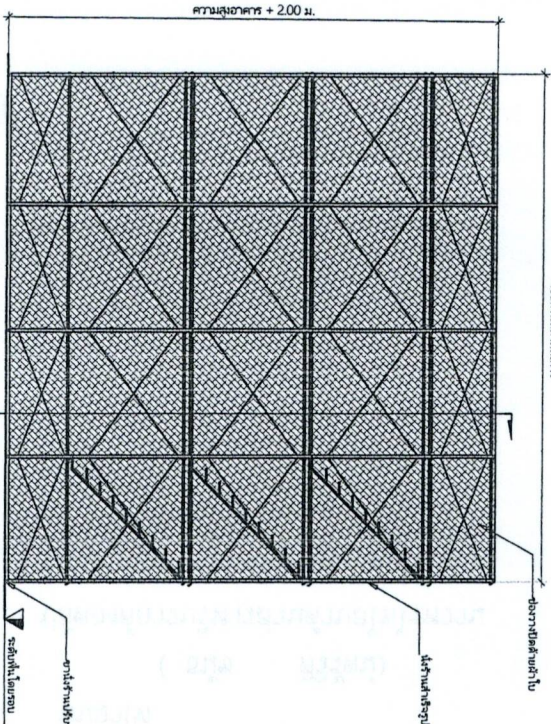


ภาพตัด 5
รูปตัดยาว 1:75

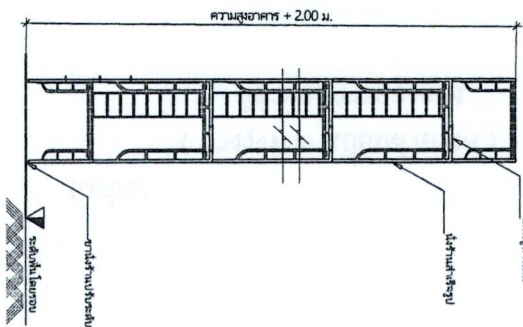

รูปตัด 6
รูปตัดยาว 1:75

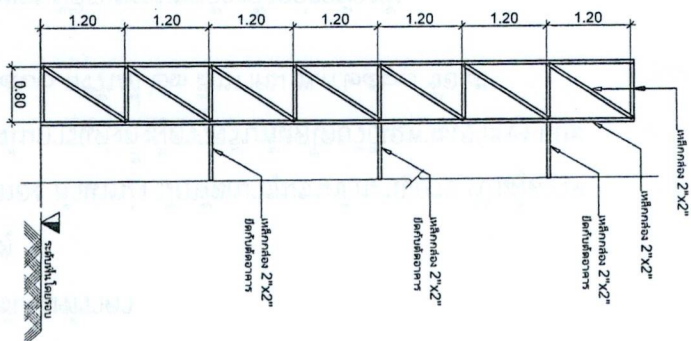

รูปตัด 7
รูปตัดยาว 1:75

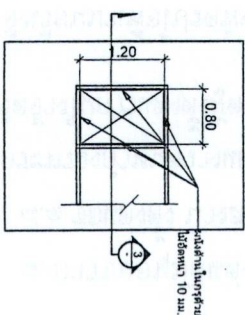

แปลน
รูปตัดยาว 1:75



องค์การบริหารส่วนตำบลโพธิ์โพธิ์

Project Name: (ชื่อโครงการ)

อาคารเรียนประถมศึกษา

บ้านดอนพัฒนา

Location: (สถานที่ตั้ง)

ต.โพธิ์โพธิ์ อ.เมืองเพชรบุรี

Client Name: (เจ้าของโครงการ)

องค์การบริหารส่วนตำบลโพธิ์โพธิ์

Architecture (สถาปนิก)

Structure (วิศวกรโครงสร้าง)

Electrical (วิศวกรไฟฟ้า)

Drawn by

Checked

Project Number

Date

Drawn by

Checked

Project on Scale

1:75

1:75

1:75

1:75

1:75

1:75

1:75

1:75

1:75


1:75

1:75

1:75

A0.03

[illegible]

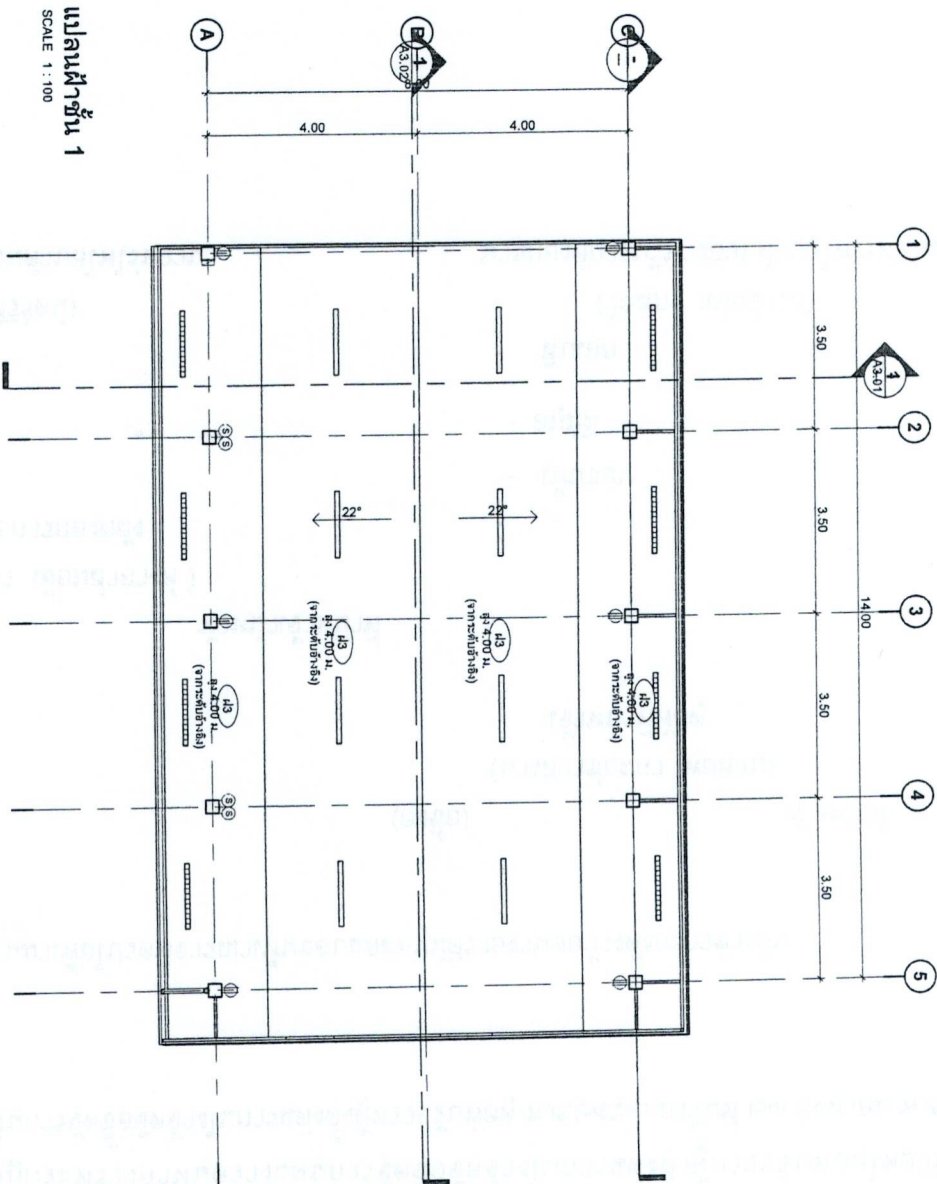

การแปลนฝ้า		
ผู้จัดทำ	รายการ	พื้นที่
M3	ฝ้าเพดานชนิด 4.0mm thick โฟมแข็งผิวเรียบสีเทา	152.39 m ²



องค์การบริหารส่วนตำบลโพธิ์โพธิ์

Project Name: (ชื่อโครงการ)

อาคารเรียน
ข้างถนนหน้าวัด

Location: (ถนนหน้าวัด)

๑. โพธิ์โพธิ์ อ.เมืองเพชรบุรี

๑. โพธิ์โพธิ์

Client Name: (ชื่อลูกค้า)

องค์การบริหารส่วนตำบลโพธิ์โพธิ์

Architecture: (สถาปนิก)

Structure: (วิศวกรโครงสร้าง)

วันที่ ๑๕/๐๓/๖๕

หน้า 1/1224

Electrical: (ช่างไฟฟ้า)

ตรวจสอบ

(นาย) วิชากร ขุนทด

รักษาการผู้อำนวยการก่อสร้าง

ช่างเขียน

พันเอก

(นาย) ศิริโชค

ปลัดองค์การบริหารส่วนตำบล

วันที่ ๐๕

รูปถ่าย

(ไฟล์แนบ)

แบบก่อสร้างในส่วนนี้

Sheet Name: (ส่วน)

แปลนฝ้า

Project Number

PRW68-08

Date


Drawn by

CHK.

As per on Scale:


1 : 100

A1.03

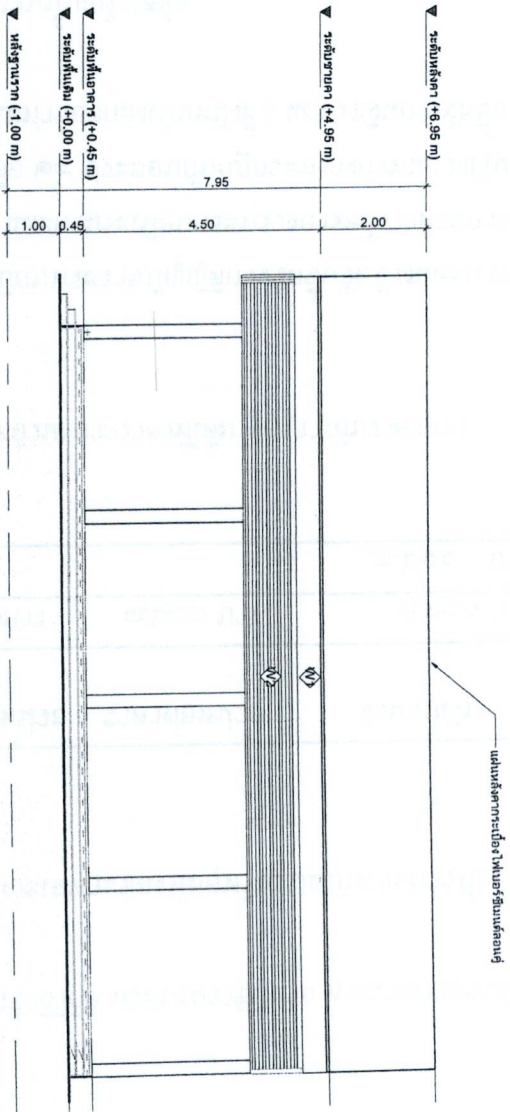

รูปด้าน 3 (ด้านหลัง)

SCALE 1 : 100

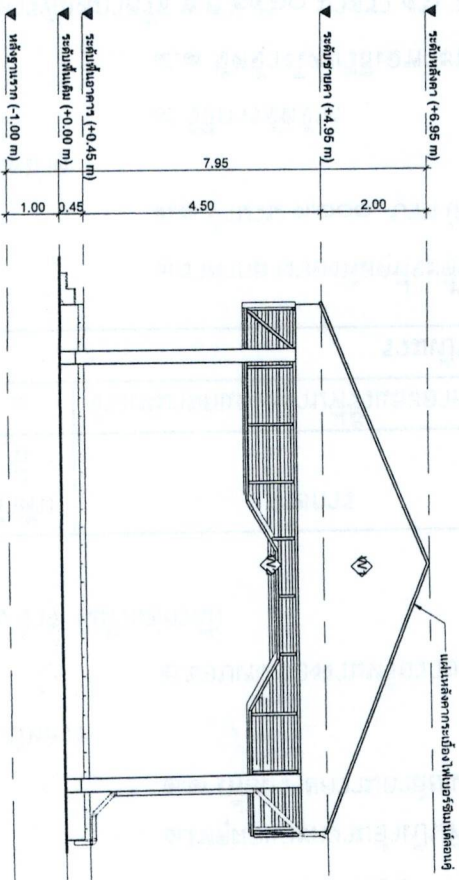

รูปด้าน 4 (ด้านซ้าย)

SCALE 1 : 100



องค์การบริหารส่วนตำบลโพธิ์โพธิ์

Project Name: (ชื่อโครงการ)

อาคารเรียนประถมศึกษา

จังหวัดนนทบุรี

Location: (สถานที่ก่อสร้าง)

ต.โพธิ์โพธิ์ อ.เมืองนนทบุรี

จ.นนทบุรี

Client Name: (เจ้าของโครงการ)

องค์การบริหารส่วนตำบลโพธิ์โพธิ์

Architecture: (สถาปนิก)

Structure: (วิศวกรโครงสร้าง)

ขณก. ธีรพัฒน์

ร.ร. 1224

Electrical: (วิศวกรไฟฟ้า)

การสอบ

(นาย) การ ขุนานันท์

รักษาการผู้อำนวยการโรงเรียน

หน้าสอบ

หน้าสอบ (นาย) ศิริรัตน์

นักออกแบบและช่างเทคนิค

หน้าสอบ

หน้าสอบ

(ชื่อ) นายจรัส

นักออกแบบและช่างเทคนิค

Sheet Name: (แผ่น)

รูปด้าน 2

Project Number

PRW68-08

Date


Drawn by 1 นายจรัส

CHK. Checker

As Paper on Scale: 1 : 100

A2.02

ตารางแสดงพื้นที่		
สัญลักษณ์	รายการ	พื้นที่
W1	Fiber Cement (แผ่นไฟเบอร์ซีเมนต์) 4mm. thk	43.49 m ²
W2	แผ่นเหล็กรูปวงรีจาก Metal Sheet Type 304	23.45 m ²
Grand total: 6		66.94 m ²

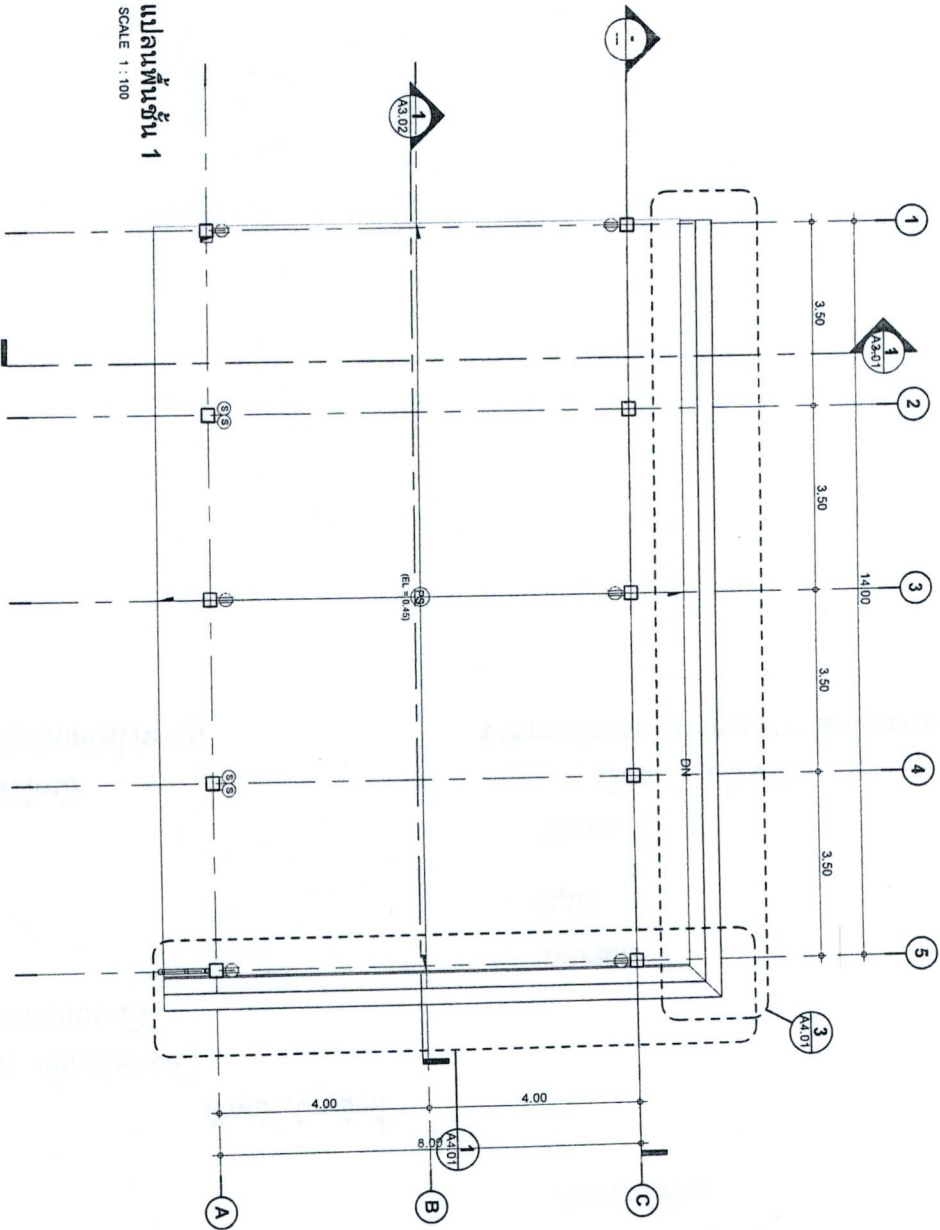

ตารางแสดงพื้นที่		
สัญลักษณ์	รายการ	พื้นที่
PS	พื้นที่สำหรับจอดรถสำหรับพื้นที่ 5 คัน (Service load 420 kg/sqm) ครอบคลุม	142.00 m ²



องค์การบริหารส่วนตำบลโพธิ์โพธิ์

Project Name: (ถ้ามีโครงการ)

อาคารเรียนประถมศึกษา
สำนักงานเขตพื้นที่การศึกษา

Location: (ถ้ามีพื้นที่ก่อสร้าง)

ผ.โพธิ์โพธิ์ อ.เมืองพิจิตร
9,100 ไร่

Client Name: (ถ้ามีโครงการ)

องค์การบริหารส่วนตำบลโพธิ์โพธิ์

Architecture (ถ้ามี)

Structure (ถ้ามีโครงสร้าง)

ชื่อนาย ชัยวัฒน์
รหัส 11224

Electrical (ถ้ามีไฟฟ้า)

การคำนวณ

(จำนวนการ ฐานพื้นที่)

รายการการคำนวณการก่อสร้าง

พื้นที่รวม

พื้นที่ใช้สอย (ถ้ามี)

พื้นที่ใช้สอย (ถ้ามี)

Project Number

PRW68-08

Date

Drawn by 1 10/10/2564

CHK: Checker


A3 Paper on Scale:

1 : 100

A1.01

ตารางแสดงพื้นที่		
สัญลักษณ์	รายการ	พื้นที่
W1	Fiber Cement (เส้นใยเสริมแรง) 4mm thk	43.49 m ²
W2	แผ่นเหล็กรับน้ำหนัก Metal Sheet Type 304	23.45 m ²
Grand total: 6		66.94 m ²

ตารางแสดงพื้นที่		
สัญลักษณ์	รายการ	พื้นที่
PS	แผ่นพื้นรับน้ำหนักคอนกรีตหนา 5 ซม. (Service load 420 kg/sqm) กระจาย	142.00 m ²

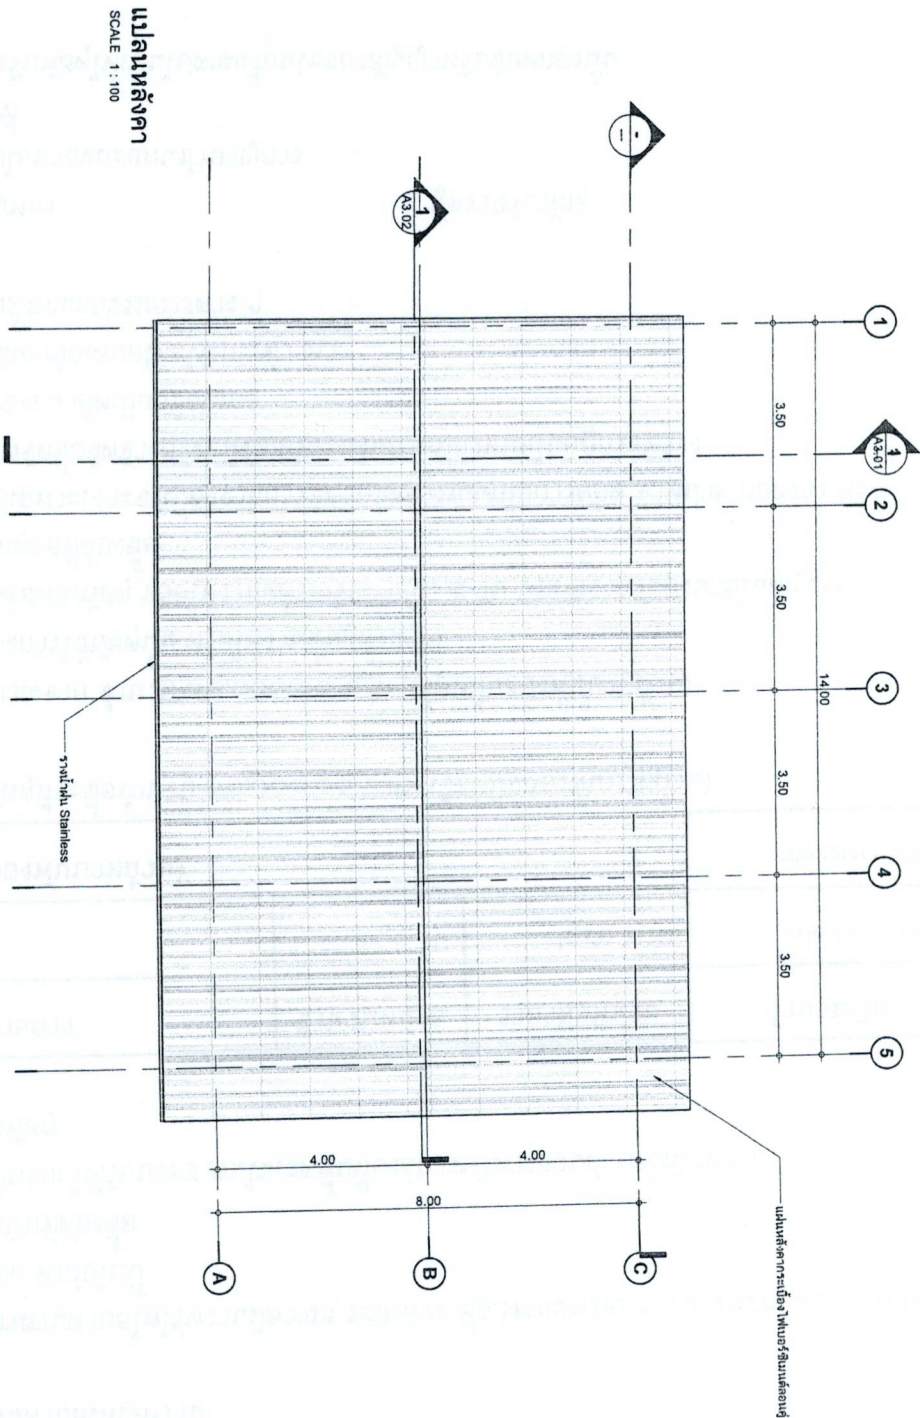

องค์การบริหารส่วนตำบลโพธาราม

Project Name (ชื่อโครงการ)

อาคารอเนกประสงค์
ข้างศูนย์พัฒนาเด็กเล็ก

Location (สถานที่ตั้ง)

อ. โพธาราม จ. เพชรบุรี
จ. เพชรบุรี

Client Name (เจ้าของโครงการ)

องค์การบริหารส่วนตำบลโพธาราม

Architecture (สถาปนิก)

Structure (วิศวกรโครงสร้าง)

คุณ ชัยวัฒน์
รศ. 1224

Electrical (วิศวกรไฟฟ้า)

ตรวจสอบ

(นาย) ภาณุ ขุนภักดิ์
วิศวกรผู้ออกแบบโครงสร้าง

เขียน

หน้างาน

แผ่นเหล็กรับน้ำหนัก

เขียน

เขียน

เขียน

เขียน

เขียน

เขียน

เขียน

เขียน

เขียน

เขียน

เขียน

เขียน

เขียน

เขียน

เขียน

A1.02



องค์การบริหารส่วนตำบลโพธิ์โพธิ์

Project Name: (ชื่อโครงการ)

อาคารเรียนระดับมัธยมศึกษา
ตำบลโพธิ์โพธิ์

Location: (สถานที่ตั้ง)

ต.โพธิ์โพธิ์ อ.เมืองพิจิตร จ.พิจิตร

Client Name: (เจ้าภาพโครงการ)

องค์การบริหารส่วนตำบลโพธิ์โพธิ์

Architecture: (สถาปนิก)

Structure: (วิศวกรโครงสร้าง)

คุณ **ประจักษ์**
ร.1224

Electrical: (วิศวกรไฟฟ้า)

การออกแบบ

(แบบแปลน ขยาย) 

วิศวกรโครงสร้าง

แบบแปลน

หน้าตัด 1 

ปลัดองค์การบริหารส่วนตำบล

อนุมัติ

รับทราบ

นายก อบจ.พิจิตร

Sheet Name: (ชื่อแบบ)

รูปตัด 1

Project Number

PRW68-08

Date

Drawn by 1 วนิดา วัฒน


CHK. Checker

As Per on Scale: 1 : 50

A3.01


Section 1

SCALE 1 : 50

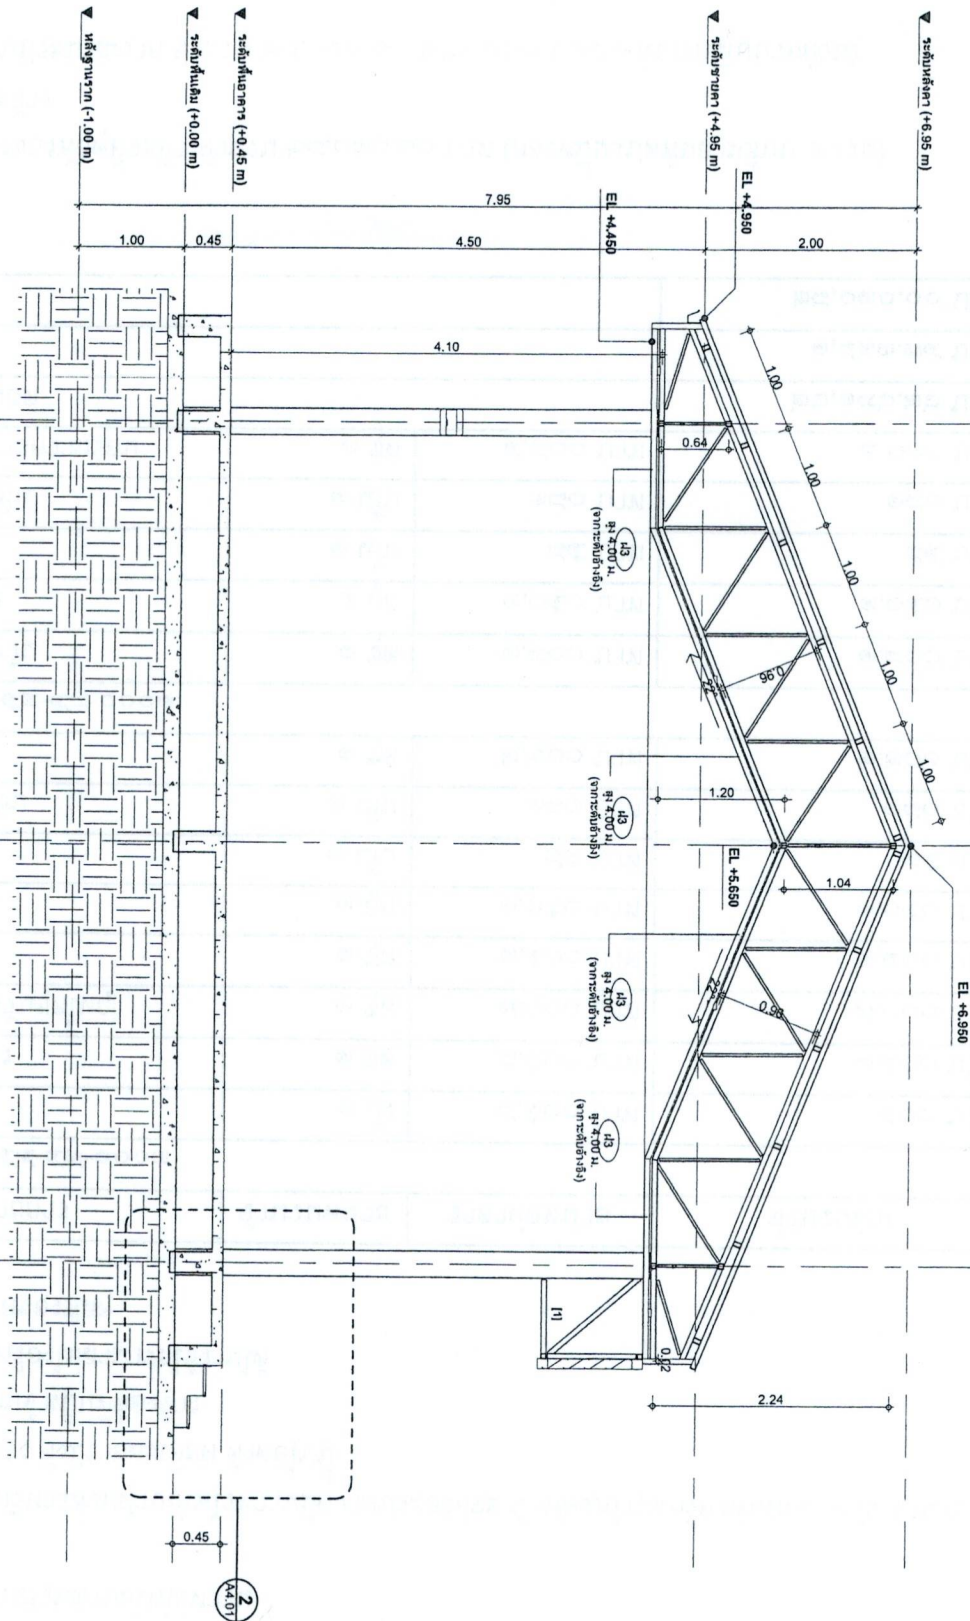

A3.01

Section 2
SCALE 1 : 55

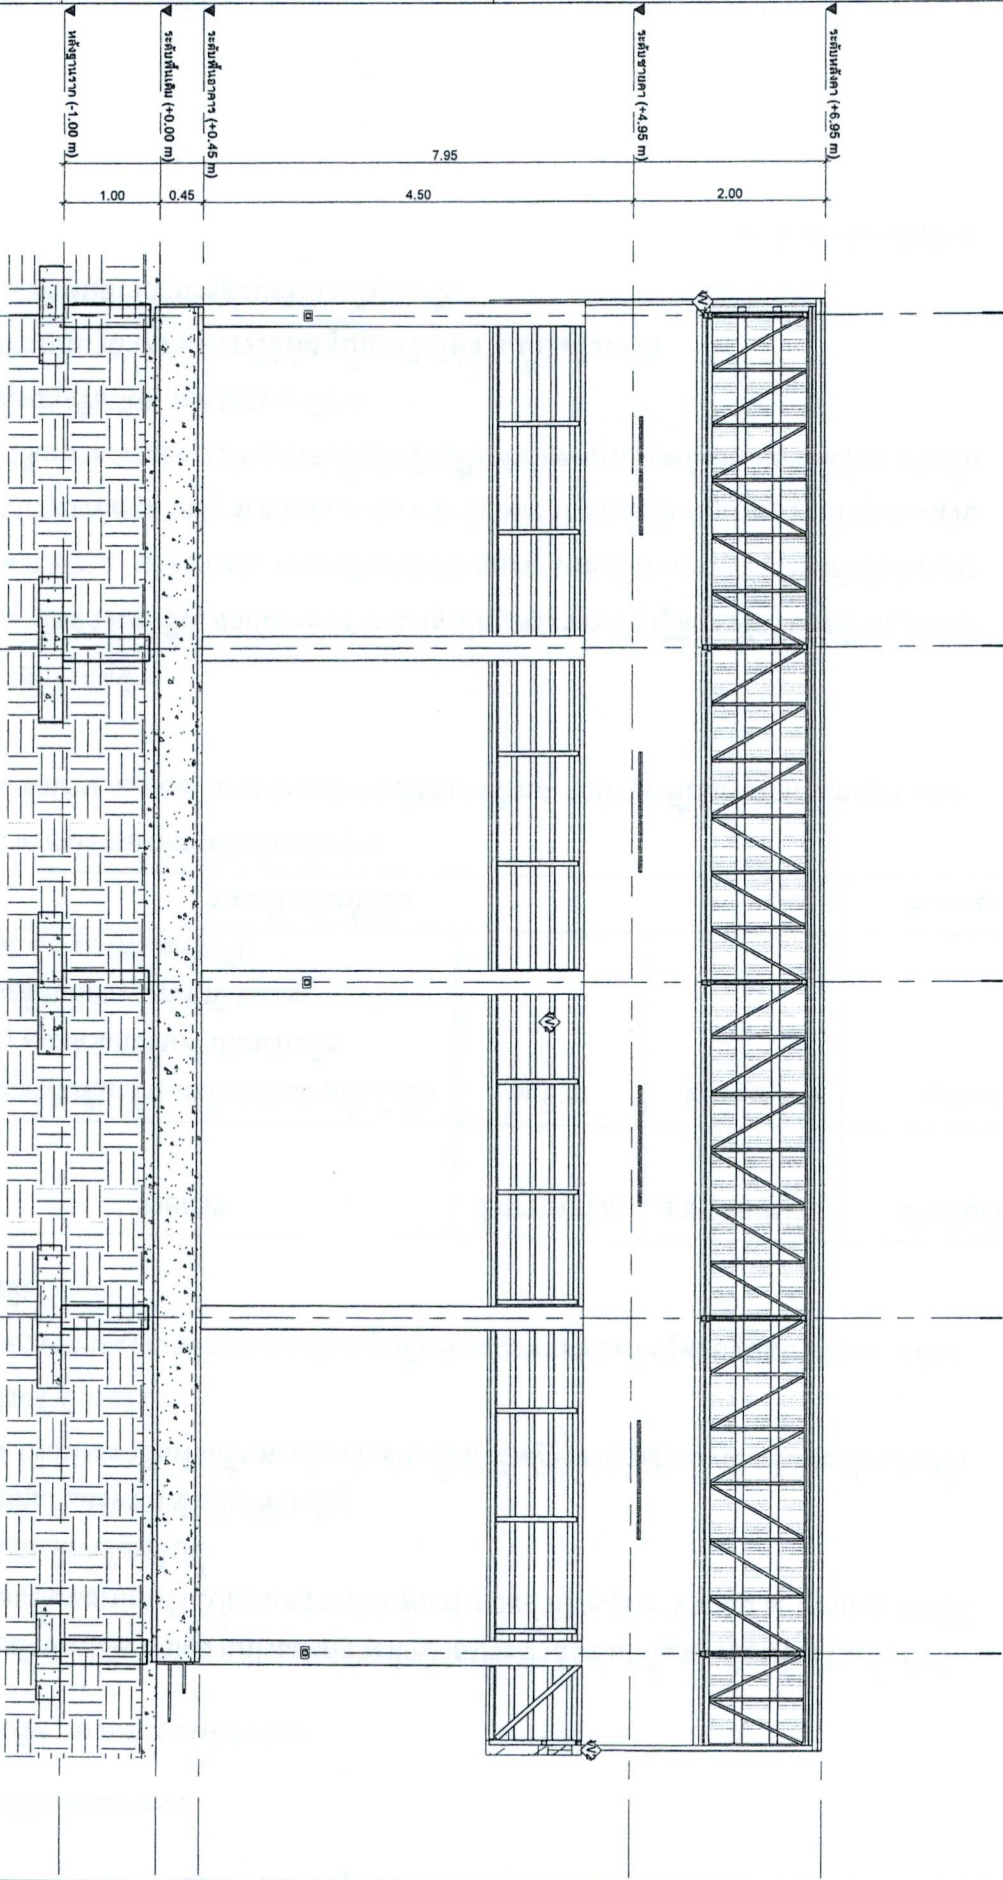

องค์การบริหารส่วนตำบลโพธิ์ไทรขาว

Project Name: (ชื่อโครงการ)

อาคารเรียนโรงเรียน
บ้านหนองน้ำขุ่น ตำบลโพธิ์ไทรขาว

Location: (ตำแหน่งที่ตั้ง)

ด.โพธิ์ไทรขาว อ.เมืองพิจิตร
จ.พิจิตร

Client Name: (เจ้าของโครงการ)

องค์การบริหารส่วนตำบลโพธิ์ไทรขาว

Architecture: (สถาปนิก)

Structure: (วิศวกรโครงสร้าง)

คุณพ. ชัยวัฒน์
ส.ป. 1224

Electrical: (วิศวกรไฟฟ้า)

การควบคุม

(นามสกุล ช.ป.น.น.)

วิศวกรรมการคำนวณการก่อสร้าง

เขียน

หน้าดิน

(วันที่ 12/12/24)

ปลัดองค์การบริหารส่วนตำบล

อนุมัติ

การควบคุม

(ตำแหน่ง)

ปลัดองค์การบริหารส่วนตำบล

Sheet Name: (แผ่น)

รูปตัด 2

Project Number

PRW68-08


Date

Drawn by 1 แผนกไฟฟ้า


CHK Checker

As Paper on Scale: 1 : 55


A3.02

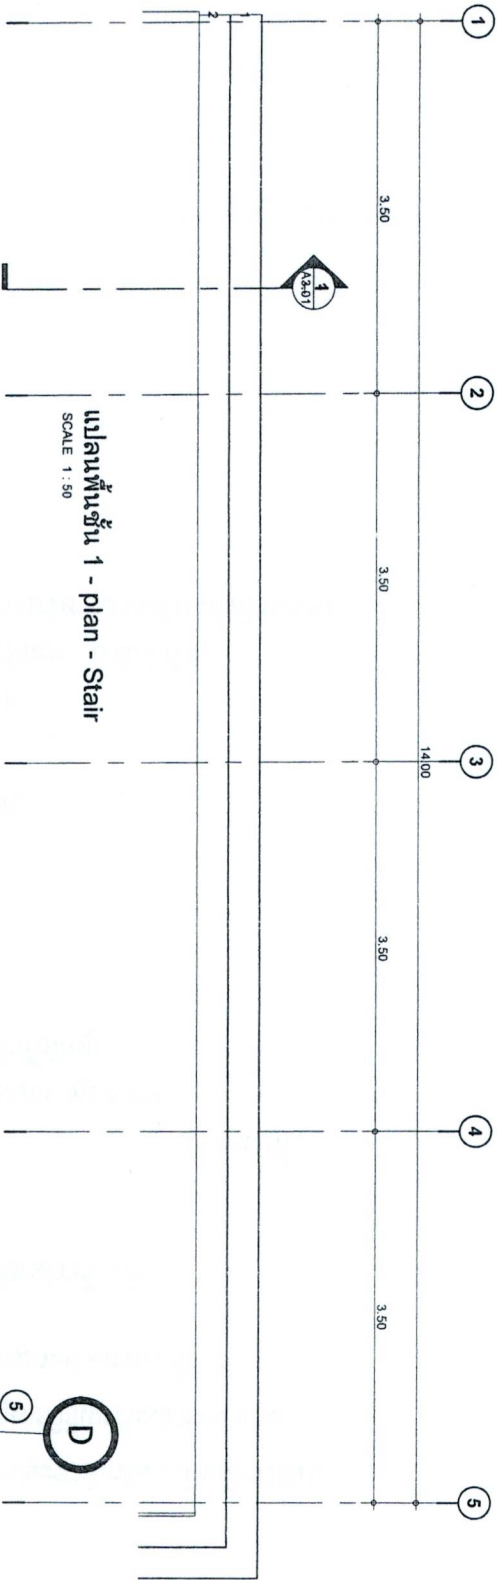

แปลนพื้นที่ชั้น 1 - plan - Stair
SCALE 1 : 50

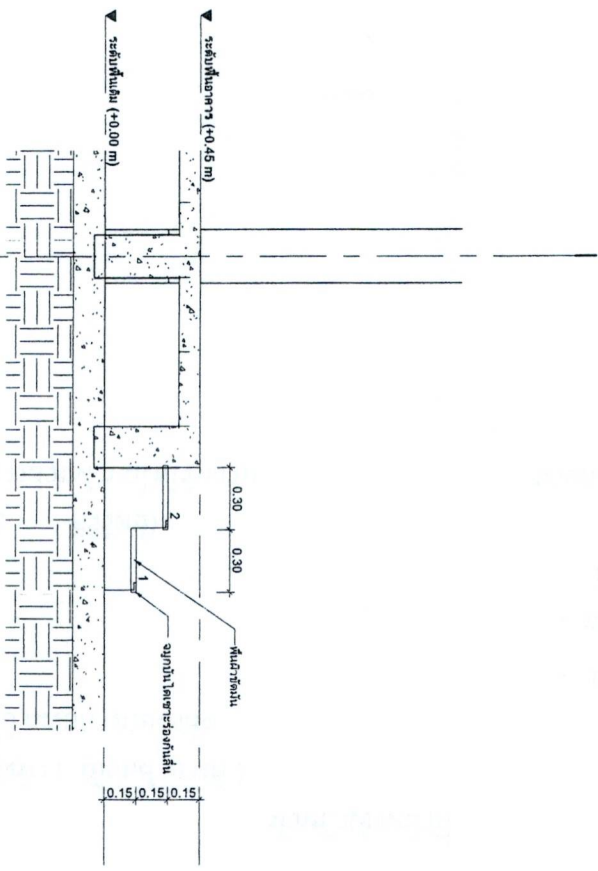

Section 1 - Stair
SCALE 1 : 25

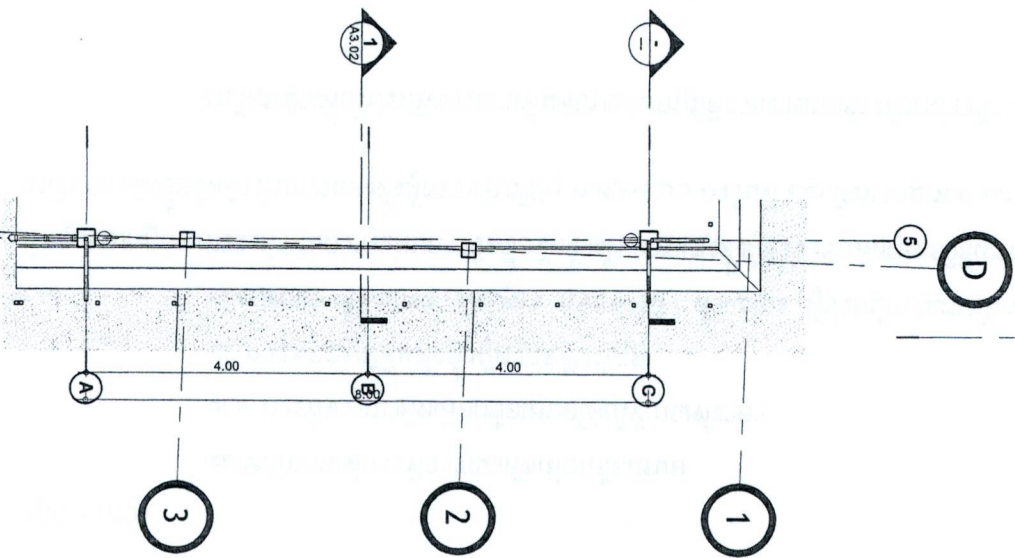

แปลนพื้นที่ชั้น 1 - Plan - Stair
SCALE 1 : 75



องค์การบริหารส่วนตำบลโพธิ์หวาน

Project Name: (ชื่อโครงการ)

อาคารเรียนประถมศึกษา
ข้างศูนย์พัฒนาเด็กเล็ก

Location: (สถานที่ก่อสร้าง)

ต.โพธิ์หวาน อ.เมืองเพชรบุรี
จ.เพชรบุรี

Client Name: (เจ้าของโครงการ)

องค์การบริหารส่วนตำบลโพธิ์หวาน

Architecture: (สถาปนิก)

Structure: (วิศวกรโครงสร้าง)

ขุมนก วิศวกรไฟฟ้า
ร.ร. 1224

Electrical: (วิศวกรไฟฟ้า)

ตรวจสอบ

(ในนามวิศวกร ขุมนก)

รักษาการผู้อำนวยการก่อสร้าง

เขียนแบบ

พันจักษ์

(พันจักษ์ วิศวกร)

ปลัดองค์การบริหารส่วนตำบล

อนุมัติ

รับมอบ

งานก่อสร้าง

นายทองดี วัฒนศิริกุล

Sheet Name: (ชื่อแบบ)

แบบขยายบันได

Project Number

PRW68-08


Date

Drawn By 1 แบบสถาปัตย์

CHK. Checker

As Paper on Scale: As indicated

A4.01

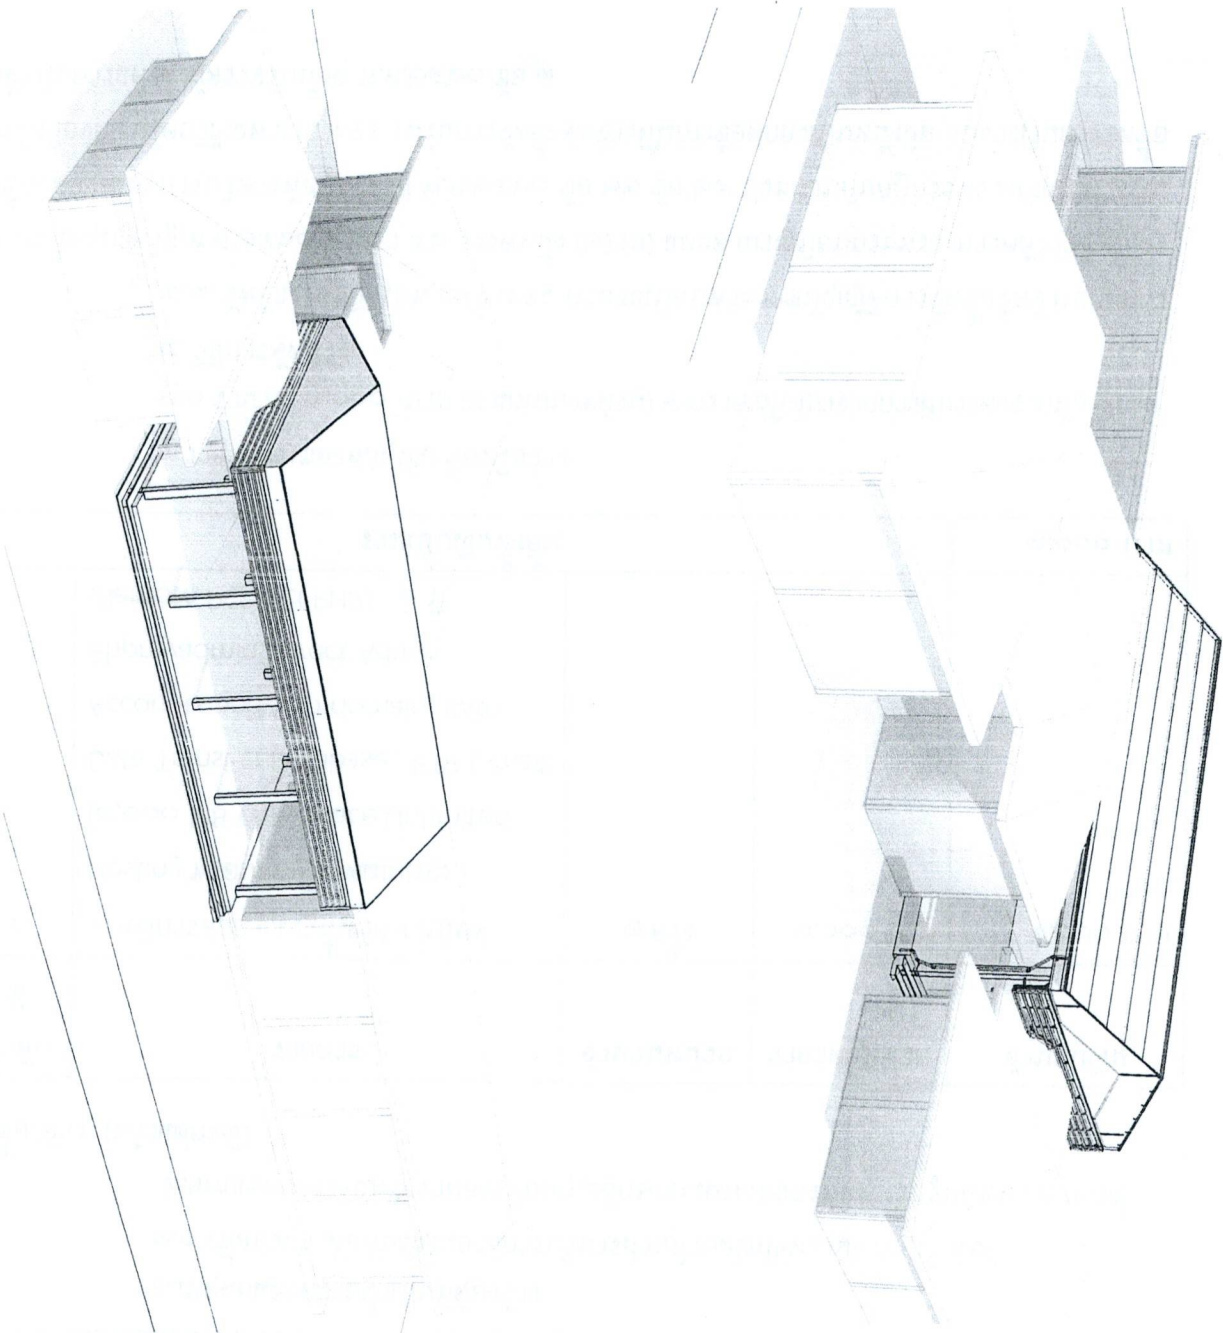

รูป 3 มิติ

SCALE

รูป 3 มิติ 2

SCALE



องค์การบริหารส่วนตำบลโพธิ์ไทรทอง

Project Name: (ชื่อโครงการ)

อาคารแบบประตงศ์
ข้างต้นมีพื้นที่ปลูก

Location: (สถานที่ตั้ง)

ด.โพธิ์ไทรทอง อ.เมืองเพชรบุรี
จ.เพชรบุรี

Client Name: (เจ้าของโครงการ)

องค์การบริหารส่วนตำบลโพธิ์ไทรทอง

Architecture: (สถาปนิก)

Structure: (วิศวกรโครงสร้าง)

ขณพล ชูพัฒน์ไพฑูริค
สปี.1224

Electrical: (วิศวกรไฟฟ้า)

การออกแบบ

(แบบแปลน ขยายพื้นที่)
รักษาการผู้อำนวยการกองช่าง

พันเอก

(อ.วิเศษ ศรีรัตน์)
ปลัดองค์การบริหารส่วนตำบล

พันเอก

(วิเศษ ศรีรัตน์)
นายกองค์การบริหารส่วนตำบล

Sheet Name: (แผ่น)

รูป 3 มิติ

Project Number

PRW68-08

Date

Drawn by 1 นายอภิสิทธิ์

CHK. Checker

A3 Paper on Scale :

A5.01

Electrical

1. บทนำและภาพรวม

- [illegible]



องค์การบริหารส่วนตำบลโพธิ์หวาน

Project Name. (ชื่อโครงการ)

စာအုပ်အမျိုးအမည်

สำนักงานพัฒนาเทคโนโลยี

Location. (สถานที่ก่อสร้าง)

Д. И. ПИЛИПОВ

三

Check name: (see back cover)

องค์การบริหารส่วนตำบลโพธิ์ไร่

Architecture.(สถาปัตย์)

Structure. (วิธีการทำตัว)

3

สมเด็จพระเทพรัตนราชสุดาฯ สยามบรมราชกุมารี

4-221 26019

11/11/11

1

(๙) ๒๕๓๖ ก. ๖ ๒๕๓๖ (๒)

หน้า ๑๖

พื้ฉ่ำงำม

(ธนัช ศิริรัตน์)

ผลิตภัณฑ์การบริหารส่วนตำบล

4.

សិរីសោភ័ណ

(**វិគលា ធម្មវារីស**)

On the same day, the following was received from the same source:

รายการประกอบแบบไฟฟ้า

PBW/68 00

Date _____

Drawn by 2 am/1w/2

CHK. Check

A3 Paper on Scale : 1 : 10

10

CO

E1.01

งานระบบสุขาภิบาล

Plumbing

1. **ระบบประปา**
 - 1.1. ตู้รับประปา
 - 1.2. บาริ
 - 1.3. การประปา
 - 1.4. การประปา
 - 1.5. การประปา
 - 1.6. การประปา
 - 1.7. การประปา
 - 1.8. การประปา
 - 1.9. การประปา
 - 1.10. การประปา
2. **การประปา**
 - 2.1. การประปา
 - 2.2. การประปา
 - 2.3. การประปา
 - 2.4. การประปา
 - 2.5. การประปา
 - 2.6. การประปา
 - 2.7. การประปา
 - 2.8. การประปา
 - 2.9. การประปา
 - 2.10. การประปา
3. **การประปา**
 - 3.1. การประปา
 - 3.2. การประปา
 - 3.3. การประปา
 - 3.4. การประปา
 - 3.5. การประปา
 - 3.6. การประปา
 - 3.7. การประปา
 - 3.8. การประปา
 - 3.9. การประปา
 - 3.10. การประปา

3. **การประปา**
 - 3.1. การประปา
 - 3.2. การประปา
 - 3.3. การประปา
 - 3.4. การประปา
 - 3.5. การประปา
 - 3.6. การประปา
 - 3.7. การประปา
 - 3.8. การประปา
 - 3.9. การประปา
 - 3.10. การประปา
4. **การประปา**
 - 4.1. การประปา
 - 4.2. การประปา
 - 4.3. การประปา
 - 4.4. การประปา
 - 4.5. การประปา
 - 4.6. การประปา
 - 4.7. การประปา
 - 4.8. การประปา
 - 4.9. การประปา
 - 4.10. การประปา
5. **การประปา**
 - 5.1. การประปา
 - 5.2. การประปา
 - 5.3. การประปา
 - 5.4. การประปา
 - 5.5. การประปา
 - 5.6. การประปา
 - 5.7. การประปา
 - 5.8. การประปา
 - 5.9. การประปา
 - 5.10. การประปา

Project Name (ชื่อโครงการ)	
อาคารและพื้นที่	
ที่ตั้งโครงการ	
Location (ตำแหน่งที่ตั้ง)	
1. โครงการ	
2. โครงการ	
Client Name (เจ้าของโครงการ)	
Architect (สถาปนิก)	
Structural (วิศวกรโครงสร้าง)	
Electrical (วิศวกรไฟฟ้า)	
Plumbing (วิศวกรสุขาภิบาล)	
Mechanical (วิศวกรเครื่องกล)	
Civil (วิศวกรโยธา)	
Other (อื่นๆ)	
Date	
Drawn by	
Checked	
As per Scale	
1 : 100	



องค์การบริหารส่วนตำบลโพธิ์หวาน

Project Name. (ชื่อโครงการ)

อาคารเอนกประสงค์
ข้างศูนย์พัฒนาเด็กเล็ก

Location. (สถานที่ก่อสร้าง)

၁. အကျဉ်းချုပ်

Client Name. (เจ้าบวชโครงการ)

องค์การบริหารส่วนตำบลโพธิ์ไทร

Architecture.(สถาปัตย์)

Structure. (จัดการโดยศูนย์ฯ)

สมพล ธีรพัฒน์เกียรติ

RD. 11224

Electrical.(विद्युत विद्या)

ਅੰਤਰਰਾਸ਼ਟਰੀ

(កម្មវត្ថុ ទូទៅ)

รู้จักการผู้ดำเนินการของฝ่าย

นิทาน

မြန်မာ့

(ฉบับช. ศิริรัตนะ)

ปลัดองค์การบริหารส่วนตำบล

พหุมิติ

הפועל

(ဂီတဇာနည်)

นายกองค์การบริหารส่วนตำบล

Sheet Name. (Sheet)

แผนระบบสุขภาพ

Project Number:

PRW68-08

ate

3 แคมป์ชวลิตมาล

美

3 Paper on Scale : 1 : 100



องค์การบริหารส่วนตำบลโพธิ์โพธิ์

Project Name: (ชื่อโครงการ)

อาคารอเนกประสงค์
ข้างศูนย์พัฒนาเด็กเล็ก

Location: (สถานที่ก่อสร้าง)

ค. โพธิ์โพธิ์ อ.เมืองพิจิตร
จ.พิจิตร

Client Name: (เจ้าของโครงการ)

องค์การบริหารส่วนตำบลโพธิ์โพธิ์

Architecture (สถาปนิก)

Structure (วิศวกรโครงสร้าง)

อนุมัติ
วันที่ 11/224

Electrical (วิศวกรไฟฟ้า)

ตรวจสอบ

(นาย) วิศวกร
รักษาการผู้อำนวยการกองช่าง

เป็นรอง

พันเอกโท
(นาย) ศิริรัตน์

ปลัดองค์การบริหารส่วนตำบล

อนุมัติ

นายก อบจ.พิจิตร

นายกองค์การบริหารส่วนตำบล

Sheet Name: (ชื่อแบบ)

แบบขยายระบบสุขาภิบาล

Project Number

PRW68-08


Date

Drawn By 3 แบบสุขาภิบาล


CHK Checker

A3 Paper or Scale: 1 : 50

P2.01

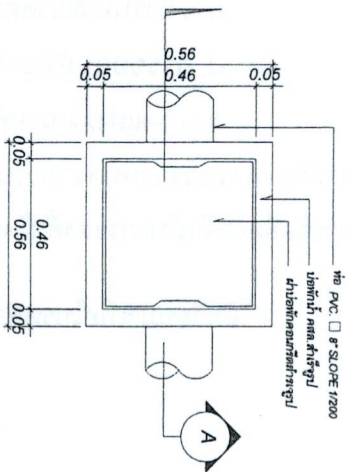

แปลนท่อพ่วงน้ำ

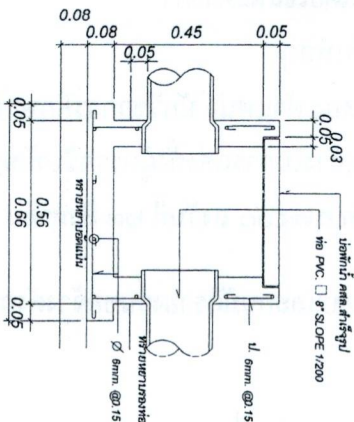

รูปตัด

แบบขยายท่อพ่วงน้ำ

แบบขยายระบบสุขาภิบาล

SCALE 1 : 50

P2.01

[illegible]

[illegible]



องค์การบริหารส่วนตำบลโพธิ์โพธิ์

Project Name (ชื่อโครงการ)
อาคารเรียนประสิทธิ์
ทำนองพัฒนาเด็กเล็ก

Location (สถานที่ก่อสร้าง)
ต.โพธิ์โพธิ์ อ.เมืองเพชรบุรี
จ.เพชรบุรี

Client Name (เจ้าของโครงการ)

Architecture (สถาปัตย์)

Structure (โครงสร้าง)

คุณพล ใจบุญเกียรติ
RD./13224

Electrical (ไฟฟ้า)

การควบคุม

(นายณัฏฐกร ขุนบุญกลิ่น)
รักษาการผู้อำนวยการกองช่าง

แผ่นรวม

พื้นภายใน

ผนัง

ผนัง (ชั้น 3/3.5 คม)

ปลีห้องสำนักงานบริหารส่วนตำบล

บานกระจก

(ฟิล์ม แผ่นยั่วริ้ว)

บานกระจกบริหารส่วนตำบล

Sheet Name (แผ่นรวม)

รายการประกอบแบบ


Project Number
PRW68-08

Date

Drawn By 4 โยธินะเสร์วัง

CHK. Checker

13 Paper on Scale : 1 : 100

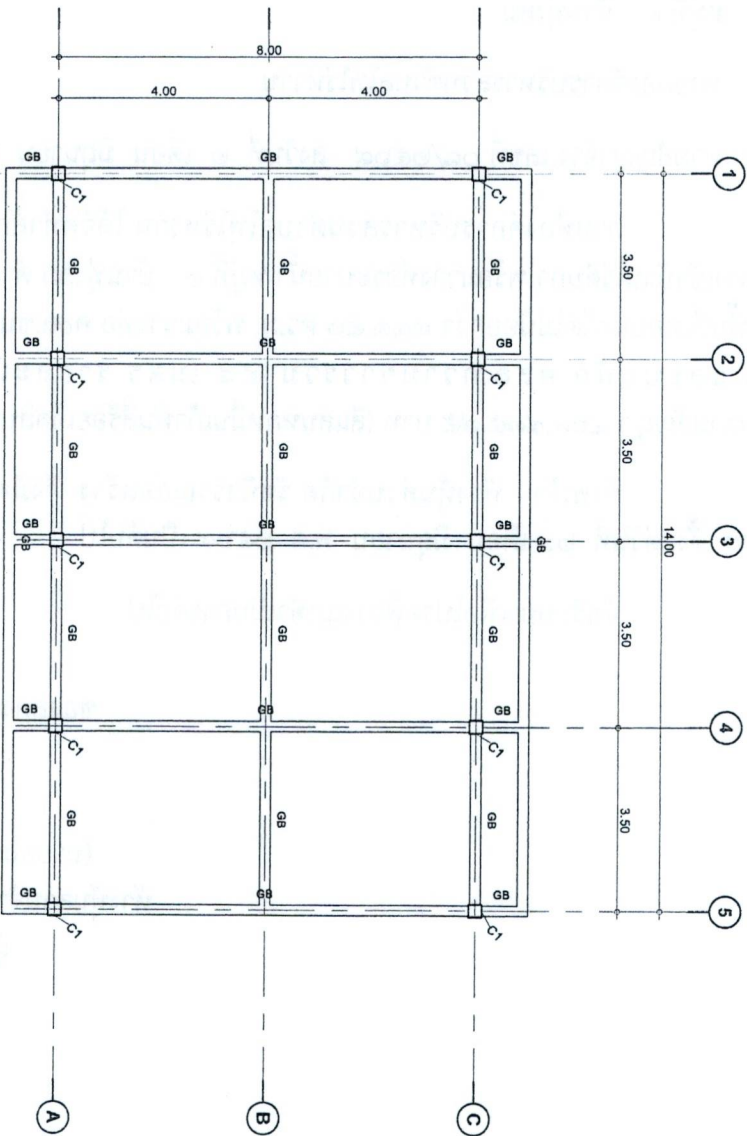

แปลนโครงสร้างชั้น 1

SCALE 1 : 100

Structural Column Schedule

สัญลักษณ์	ขนาด	จำนวน	รวม (กรัม)
C1	เสา ค.ส.ล. ขนาด 0.25 x 0.25 ม.	10	41.97
C1P	เสา ค.ส.ล. ขนาด 0.25 x 0.25 ม.	15	17.68

Structural Framing Schedule

สัญลักษณ์	Type	ขนาด	จำนวน	รวม (กรัม)
03050_Concrete, Cast-in-Place gray				
GB	Typemark_200 x 400mm GB	เสา ค.ส.ล. ขนาด 0.20 x 0.40 ม.	29	120.00
Steel, 45-345				
[1]	S-50x50x2.3mm thk		108	282.09
[2]	S-25x25x2.3mm thk		276	249.47
[3]	R-75x45x2.3mm thk		12	180.24
Grand total: 425			425	831.80



กรมทรัพยากรธรรมชาติและสิ่งแวดล้อม

Project Name: (ชื่อโครงการ)

อาคารอนุสรณ์
จังหวัดนนทบุรี

Location: (สถานที่ตั้ง)

ด.โพธิ์หวาน อ.เมืองนนทบุรี
จ.นนทบุรี

Client Name: (เจ้าของโครงการ)

บริษัทการบริการส่วนด้านไฟฟ้า

Architecture: (สถาปนิก)

Structure: (วิศวกรโครงสร้าง)

คุณ อ.วิวัฒน์
08-11224

Electrical: (วิศวกรไฟฟ้า)

การออกแบบ

(นามสกุล ชื่อนามสกุล)
วิศวกรการบริการส่วนด้านไฟฟ้า

เขียน

พันเอก
(ชื่อ นามสกุล)

ปลัดกองการบริการส่วนด้านไฟฟ้า

อนุมัติ

รณก
(ชื่อ นามสกุล)

นายกเทศมนตรีเทศบาลนครนนทบุรี

Sheet Name: (แผ่น)

แปลนโครงสร้างชั้น 1

Project Number

PRW68-08

Date

Drawn by 4 วนิดาโครงสร้าง

CHK: Checker


As Printed on Scale: 1 : 100

S1.02

Structural Column Schedule			
สัญลักษณ์	ขนาด	จำนวน	รวม (รวม)
C1	เหล็ก ค.ส.ล. ขนาด 0.25x 0.25 ม.	10	41.97
C1P	เหล็ก ค.ส.ล. ขนาด 0.25x 0.25 ม.	15	17.68

แปลนโครงสร้าง

SCALE 1 : 100

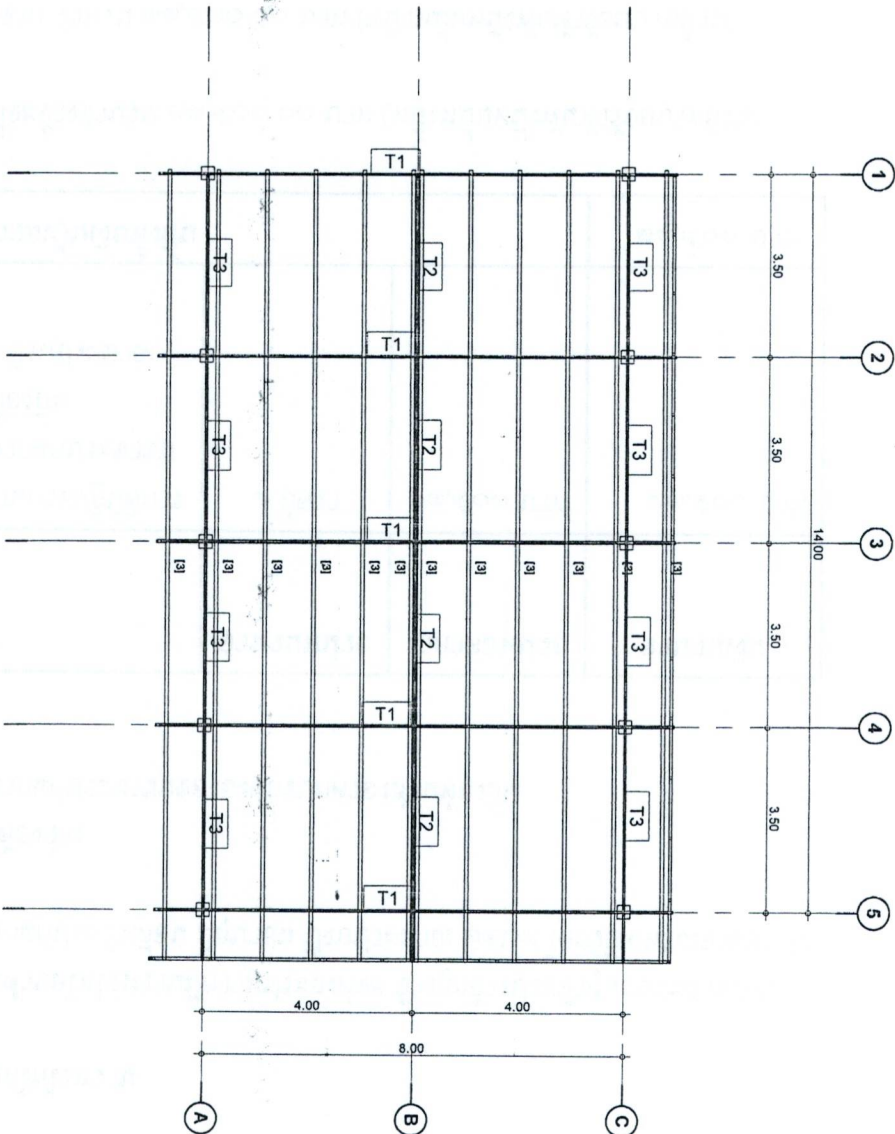

Structural Framing Schedule

สัญลักษณ์	Type	ขนาด	จำนวน	รวม (รวม)
03050_Concrete, Cast-in-Place gray				
GB	Typemark_200 x 400mm GB	เหล็ก ค.ส.ล. ขนาด 0.20 x 0.40 ม.	29	120.00
Steel 45-345				
[1]	S-50x50x2.3mm.thk		108	282.09
[2]	S-25x25x2.3mm.thk		276	249.47
[3]	R-75x45x2.3mm.thk		12	180.24
Grand total: 425			425	831.80



องค์การบริหารส่วนตำบลโพธิ์โพธิ์
Project Name: (ชื่อโครงการ)

อาคารแบบที่ 1
ตำแหน่งที่ตั้ง
Location: (ระบุที่ตั้ง)

อ.โพธิ์โพธิ์ อ.เมืองพิจิตร
อ.โพธิ์โพธิ์

Client Name: (ชื่อลูกค้า)

บริษัทบริหารส่วนตำบลโพธิ์โพธิ์

Architecture: (ระบุสถาปนิก)

Structure: (ระบุโครงสร้าง)

ผู้ควบคุมงาน
ชื่อ: 1224

Electrical: (ระบุไฟฟ้า)

การออกแบบ

(ในนามของ บริษัท)

วิศวกรผู้ออกแบบโครงสร้าง

ผู้ตรวจสอบ

ผู้รับใช้

(ชื่อ บริษัท)

ผู้ควบคุมการรับใช้

ผู้รับใช้

ผู้รับใช้

(ชื่อ บริษัท)

นายช่างเทคนิค

Sheet Name: (ระบุชื่อ)

แปลนโครงสร้าง

Project Number

PRW68-08

Date


Drawn by 4 คน

CHK.


As Prepared on Scale:

1 : 100


แบบขยายพื้น GS
SCALE 1 : 20

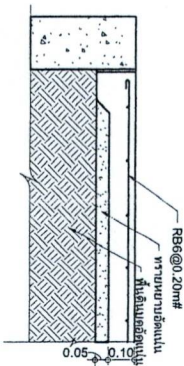


แบบขยายพื้น S, S1
SCALE 1 : 20

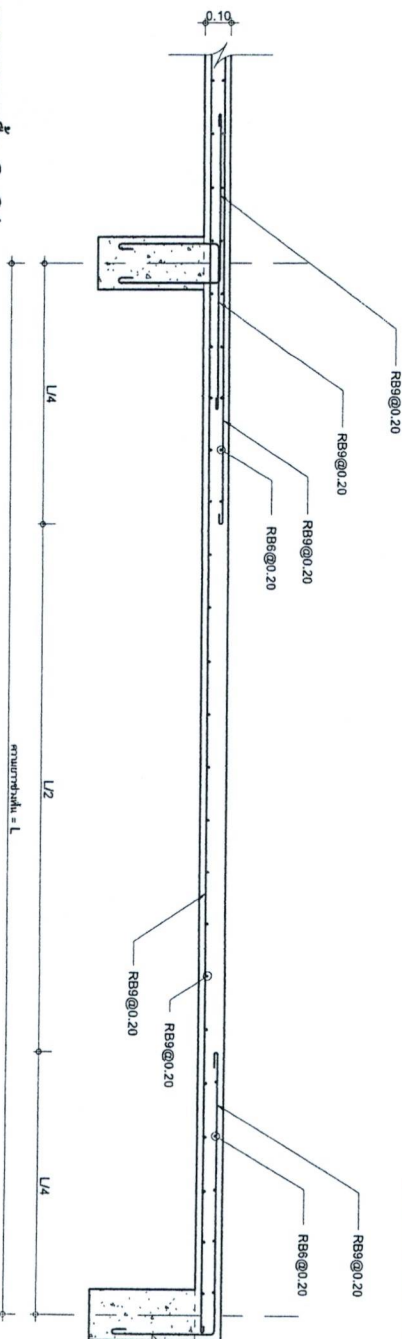

0.05 0.06

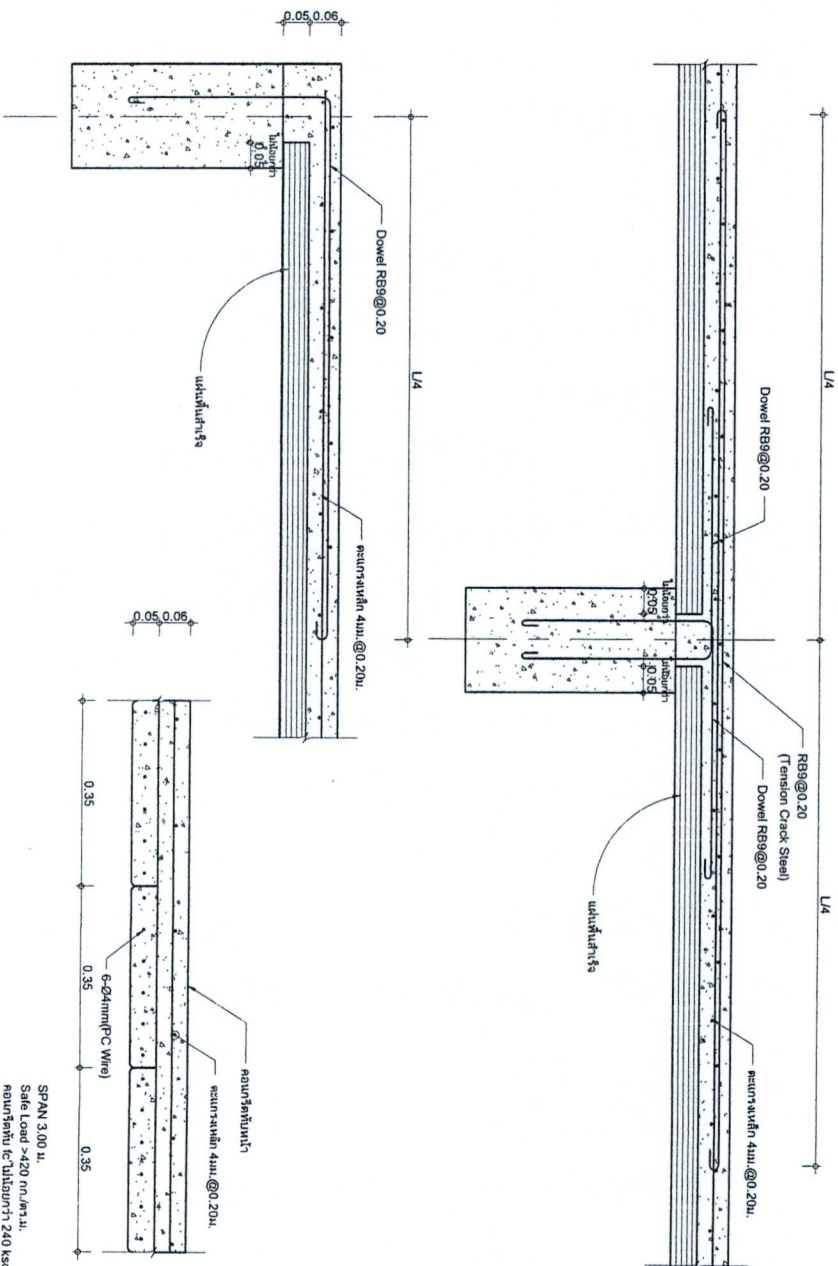

แบบขยายพื้น PS
SCALE 1 : 10

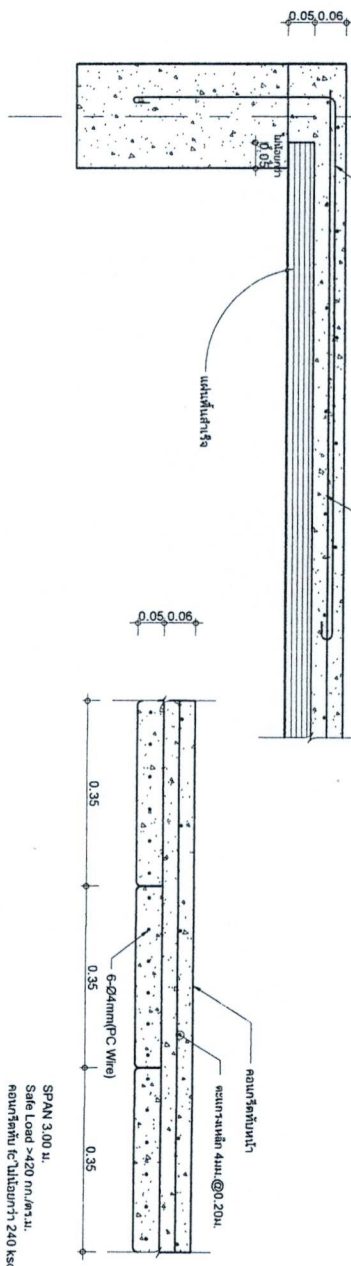

องค์การบริหารส่วนตำบลโพธิ์โพธิ์

Project Name: (ชื่อโครงการ)

อาคารแบบประจักษ์
ข้างศูนย์พัฒนาเด็กเล็ก

Location: (สถานที่ก่อสร้าง)

ค.โพธิ์โพธิ์ อ.เมืองเพชรบุรี

จ.เพชรบุรี

Client Name: (เจ้าของโครงการ)

องค์การบริหารส่วนตำบลโพธิ์โพธิ์

Architecture: (สถาปนิก)

Structure: (วิศวกรโครงสร้าง)

ผู้ควบคุมการก่อสร้าง

ชื่อ: 11224

Electrical: (วิศวกรไฟฟ้า)

ตรวจสอบ

(นาย) การ ขุนานศิลป์

รักษาการผู้อำนวยการกองช่าง

เขียน

พันโท

(นาย) ศิริโชค

ปลัดกองการช่างส่วนตำบล

อนุมัติ

สัญญา

(นาย) เจริญศรี

นายกองค์การบริหารส่วนตำบล

Sheet Name: (แผ่น)

แบบขยายพื้น

Project Number

PRW68-08

Date

Drawn by 4 แบบโครงสร้าง

CHK: Checker

As Papper on Scale: As indicated

S2.01

unit : mm

NAME		B2	
		BOTH END	CEN
SECTION			
	TOP BAR	4 - DB16	4 - DB16
	BOTTOM BAR	4 - DB16	4 - DB16
	STIRRUP	RB6@150	RB6@150
SKIN BAR	-	-	-

unit : mm

NAME	C1P	C1
SECTION		
SIZE	USER_0.25 x 0.25m	USER_0.20 x 0.20m
MAIN BAR	4-DB16	4-DB16
HOOP (END)	RB6@150	RB6@150
HOOP (CEN)	RB6@150	RB6@150

SCALE 1:25



องค์การบริหารส่วนตำบลโพธิ์หวาน

Project Name. (ชื่อโครงการ)

อาคารเอนกประสงค์
ข้างศูนย์พัฒนาเด็กเล็ก

Location. (สถานที่ก่อสร้าง)

๓. ใฝ่หาความรู้

0.1750

Client Name. (เจ้าพนักงาน)

องค์การบริหารส่วนตำบลโพธิ์หวา

Architecture.(สถาปัตย์)

Structure.(วิธีการทำ)

สุภาพบุรุษพัฒนเกียรติ

88-11224

Electrical. (342391744)

ਅੰਤਰਰਾਸ਼ਟਰੀ

รักสุขภาพการดูแลสุขภาพของผู้ว่าราชการไทย (นายแพทย์ ปฐวิทย์ ภูมิกุล)

เขียนจบ

ผู้จัดทำ

(ฉันทะ ศิริรัตน์)

ผลิตภัณฑ์การบริหารส่วนตำบล

အမှတ်

સામાજિક

(**វ៉ិស្តារ ដង្ហោរ**)

นายกองค์การบริหารส่วนตำบล

Sheet Name. (ชีตแนม)

และมีความปลอดภัย

Project Number

PRW68-08

Date _____


Drawn by 4 เมษายน ๒๕๖๓

CHK.

A3 Paper on Scale :

A3 Paper on Scale :

S2.02

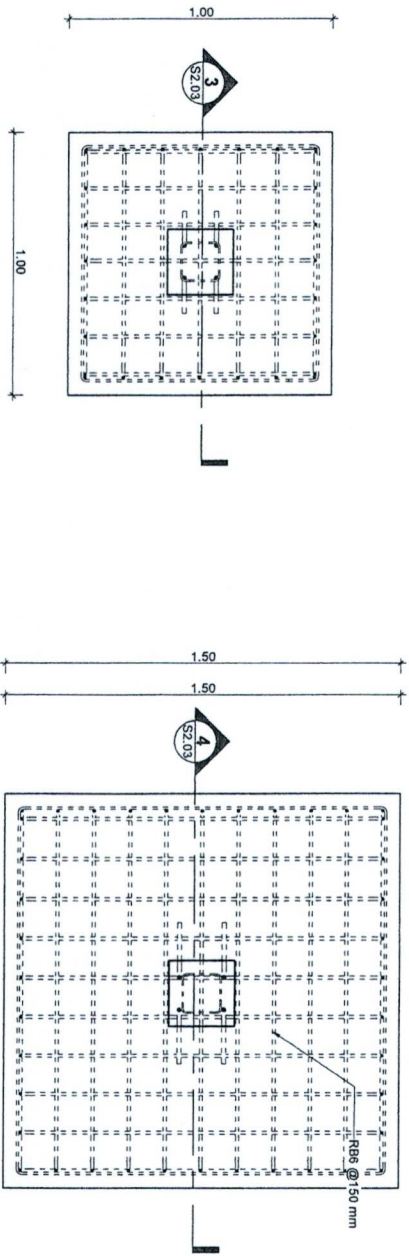


แปลนฐานราก - F 1

SCALE 1 : 20


แปลนฐานราก - F 2

SCALE 1 : 20

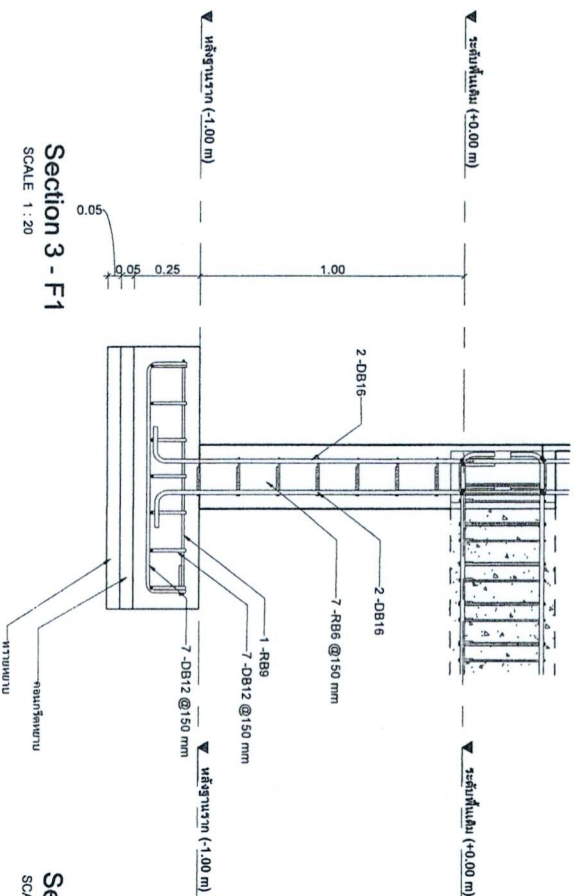

Section 3 - F1

SCALE 1 : 20

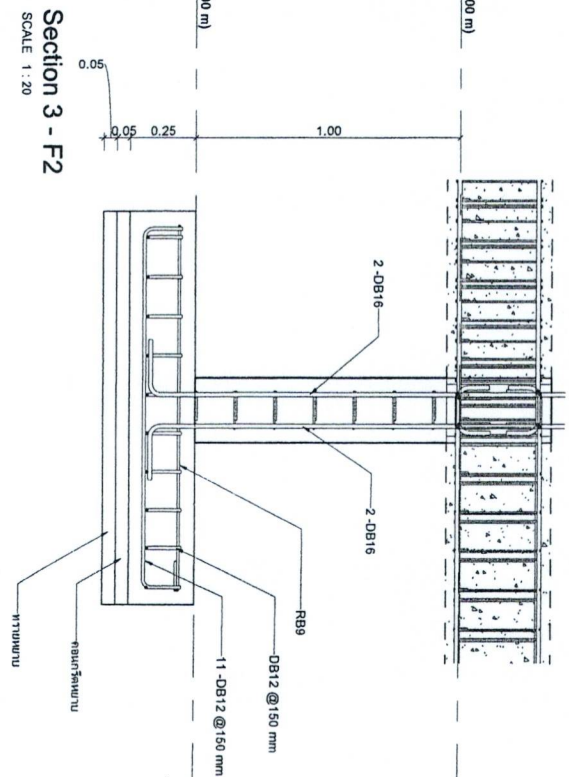

Section 3 - F2

SCALE 1 : 20



สำนักงานเขตพื้นที่การศึกษาประถมศึกษา

Project Name (ชื่อโครงการ)

อาคารเรียนประถมศึกษา
ข้างศูนย์พัฒนาเด็กเล็ก

Location (สถานที่ก่อสร้าง)

ต.โพธิ์หวาน อ.เมืองเพชรบุรี

จ.เพชรบุรี

Client Name (เจ้าของโครงการ)

บริษัทการบริการส่วนตำบลโพธิ์หวาน

Architecture (สถาปนิก)

Structure (วิศวกรโครงสร้าง)

คุณพล บุญพัฒน์ชัยยศ
รหัสนักวิชาชีพ 11224

Electrical (วิศวกรไฟฟ้า)

การตรวจสอบ

(นามสกุล ชื่อนามสกุล)
รักษาการผู้อำนวยการกองช่าง

เขียนรอบ

พันจิว

(วันที่ ๙ ธันวาคม)
ปลัดกองช่างบริหารส่วนตำบล

อนุมัติ

สีมนอน

(ชื่อและนามสกุล)
นายกองค์การบริหารส่วนตำบล

Sheet Name (แผ่นงาน)

แบบขยายฐานราก

Project Number

PRW68-08


Date

Drawn by 4 วนิดา ทรนเจริญ


CHK. Checker

AS Paper on Scale : 1 : 20


S2.03

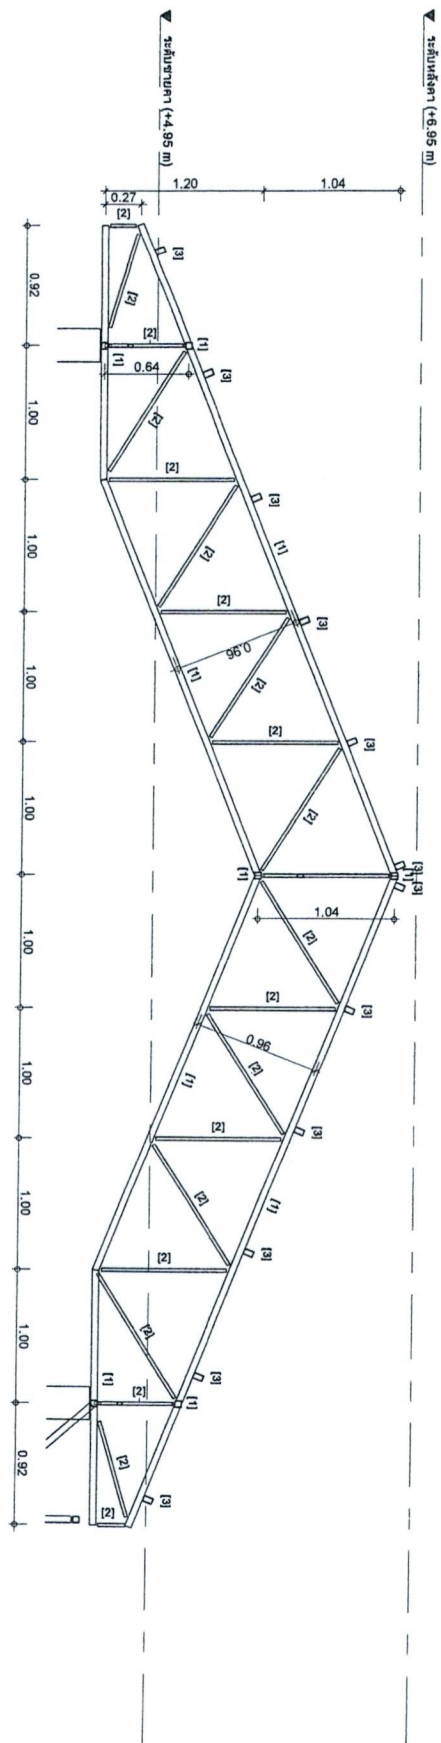

Section 1 - T1
SCALE 1 : 40

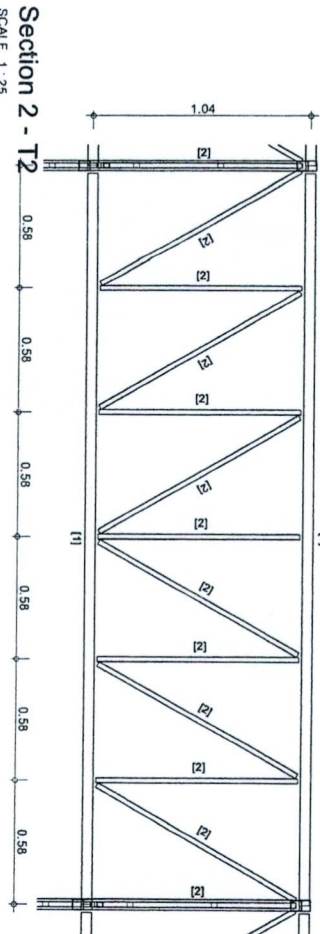

Section 2 - T2
SCALE 1 : 25

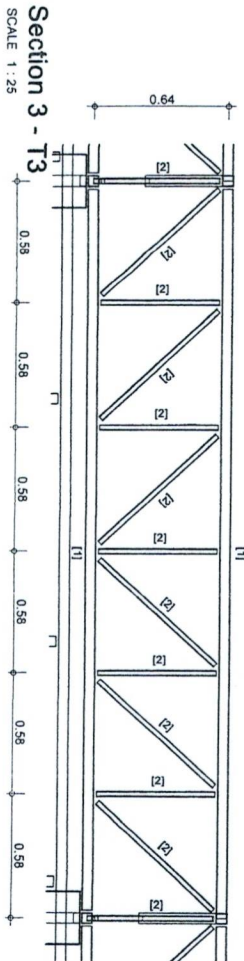

Section 3 - T3
SCALE 1 : 25

Structural Framing Schedule				
วัสดุ (Material)	Type	จำนวน (Quantity)	หน่วย (Unit)	รวม (Total)
03050_Concrete, Cast-in-Place gray				
GB	Typemark_200 x 400mm GB	29	ลูกบาศก์เมตร (cu.m)	120.00
Steel, 45-345				
[1]	S-50x50x2.3mm.thk	108	เมตร (m)	282.09
[2]	S-25x25x2.3mm.thk	276	เมตร (m)	249.47
[3]	R-75x45x2.3mm.thk	12	เมตร (m)	180.24
Grand total:			425	831.80



โครงการ (Project Name)
อาคารเรียน (Building Name)
ที่ตั้ง (Location)
วันที่ (Date)
ชื่อ (Name)
ตำแหน่ง (Position)

ชื่อ (Name)
ตำแหน่ง (Position)
วันที่ (Date)

Architecture (สถาปัตย์)

Structure (โครงสร้าง)
ชื่อ (Name)
ตำแหน่ง (Position)
วันที่ (Date)

Electrical (ไฟฟ้า)

ชื่อ (Name)

ชื่อ (Name)
ตำแหน่ง (Position)
วันที่ (Date)

ชื่อ (Name)

ชื่อ (Name)
ตำแหน่ง (Position)
วันที่ (Date)

ชื่อ (Name)

ชื่อ (Name)
ตำแหน่ง (Position)
วันที่ (Date)

ชื่อ (Name)
ตำแหน่ง (Position)
วันที่ (Date)

Project Number
PRWG8-08

Date

Drawn by 4 คน (Drawn by 4 people)
CHK. Checker

As Per on Scale: As indicated

ตราสัญลักษณ์หน่วยงาน
เจ้าของโครงการ ขนาด ๑๐.๒5 ม.

องค์การบริหารส่วนตำบลโพไร่หวาน

ต.โพไร่หวาน อ.เมืองเพชรบุรี จ.เพชรบุรี โทร.032-XXX-XXXX

ชื่องาน

ปริมาณงาน

ผู้รับจ้าง

ระยะเวลา

ค่าก่อสร้าง

ผู้ควบคุมงานผู้จ้าง

ผู้ควบคุมงานผู้รับจ้าง

(ประเภทและชนิดของสิ่งก่อสร้าง)

(ปริมาณงานก่อสร้าง)

(ชื่อที่อยู่ หมายเลขโทรศัพท์ของผู้รับจ้าง)

(วันที่เริ่มต้น วันที่สิ้นสุด ระยะเวลาก่อสร้าง)

(วงเงินงบประมาณ ราคาากลางค่าก่อสร้าง วงเงินค่าก่อสร้างตามสัญญา)

(ชื่อผู้ควบคุมงาน)

- โทร - (เบอร์โทร)

กำลังก่อสร้างด้วยเงินภาษีอากรของประชาชน



*ตัวอย่างข้อความแนะนำ

รูปด้านหน้า 1:20

QR Code ข้อมูลโครงการ
(ตาม ว.537)

แนบท้ายใบระหว่งการดำเนินการก่อสร้างมีรายละเอียด ดังนี้

- (1) ชื่อองค์กรปกครองส่วนท้องถิ่น พร้อมหมายเลขโทรศัพท์
- (2) ประเภทและชนิดของสิ่งก่อสร้าง
- (3) ปริมาณงานก่อสร้าง
- (4) ชื่อ ที่อยู่ หมายเลขโทรศัพท์ของผู้รับจ้าง
- (5) ระยะเวลาเริ่มต้น และระยะเวลาสิ้นสุด รวมระยะเวลาก่อสร้างทั้งสิ้น
- (6) วงเงินงบประมาณที่ได้ตั้งไว้หรือเงินที่ได้รับ
- (7) ราคาากลางค่าก่อสร้าง
- (8) วงเงินค่าก่อสร้างตามที่ได้ลงนามในสัญญาจ้าง
- (9) ผู้ควบคุมงานพร้อมหมายเลขโทรศัพท์
- (10) แสดง QR Code ข้อมูลโครงการตาม ว.537

รายการประกอบแบบ

1. ให้ได้แนบท้ายใบระหว่งการก่อสร้างขนาด 1"x1"
2. พื่นบ้ายต้นเงิน ตัวอักษรและเส้น สีขาว
3. ขนาดแนบท้าย ชื่อความ และตัวอักษร สามารถปรับเปลี่ยนขนาดให้เหมาะสมกับสภาพพื้นที่ (โดยอยู่ในดุลพินิจผู้ควบคุมงาน)
4. ต้องติดตั้งอุปกรณ์ที่มีแสงและเงา บังคับกันแนบท้ายลงในแนวระหว่งการติดตั้งแนบท้าย
5. ชื่อความ "กำลังก่อสร้างด้วยเงินภาษีอากรของประชาชน" กรณีแนบท้ายของงบประมาณในการก่อสร้างมาจากแหล่งอื่น ไม่ให้รับแนบท้ายข้อความในข้อ 4
6. กรณีสภาพพื้นที่งานก่อสร้างที่มีพื้นที่จำกัด หรือไม่เหมาะสมต่อการติดตั้ง บ้ายแบบตั้งพื้น สามารถปรับเปลี่ยนการติดตั้งแนบท้ายได้ตามความเหมาะสม
7. ผู้รับจ้างจะต้องเสนอรูปแบบงานก่อสร้างให้คณะกรรมการการตรวจรับพัสดุ หรือผู้ควบคุมงานของผู้จ้างให้ความเห็นชอบก่อนดำเนินการติดตั้งแนบท้าย
8. ให้ทำการติดตั้งในบริเวณสถานที่ก่อสร้าง โครงการละ 1 บ้าย ในตำแหน่งที่สามารถมองเห็นได้ชัดเจน ตลอดระยะเวลาก่อสร้าง (สำหรับงานก่อสร้างที่เป็นโครงการทาง คลองหรือลำน้ำ ไม่ติดตั้งแนบท้ายรายละเอียดตามก่อสร้างไว้ ณ จุดเริ่มต้นและจุดสิ้นสุดงานก่อสร้างอย่างน้อย 2 จุด)

Project Number

PRW68-08

Date

Drawn by

CHK

As Per on Scale

1 : 10

Z0.01



องค์การบริหารส่วนตำบล

Project Name (ชื่อโครงการ)

สถานที่ก่อสร้าง

Location (สถานที่ก่อสร้าง)

ต.โพไร่หวาน อ.เมือง

จ.เพชรบุรี

Client Name (เจ้าของโครงการ)

องค์การบริหารส่วนตำบล

Architecture (สถาปนิก)

Structure (วิศวกรโครงสร้าง)

ขมขื่นผู้ควบคุมก่อสร้าง

ชื่อ 11224

Electrical (วิศวกรไฟฟ้า)

ช่างเขียน

หน้ากระดาษสำหรับทำแบบ

Sheet Name (แผ่น)

ป้ายโครงการ